


Projektová a inženýringová společnost s.r.o. <b>ING. TOMÁŠ RAK</b> Ing. Tomáš Rak, Ing. Jiří Štěpánek Opatovská 205, 250 02 Sobotka IČO: 25319759, DIČ: CZ25319759, tel.: +420 387 311 111, fax: +420 387 311 112, e-mail: info@tomaskrak.cz			
Klient: Město Sobiňov	Ing. Tomáš RAK	STUPEŇ: DSP	
Zpracovatel: Ing. Tomáš RAK	Ing. Tomáš RAK	datum: 10.09.11	
Upravitel: Jiří Štěpánek	Jiří Štěpánek	obj. číslo: 21 x 44	
Objekt: Obchodní a bytová zóna MČ Sobiňov	Obchodní a bytová zóna MČ Sobiňov	měřítka: Sobiňov	
PRŮ: Vysočina	Vysočina	obj. číslo: B.1	
<b>BEZPEČNÉ A BEZBARIÉROVÉ CHODNÍKY V SOBIŇOVĚ</b>			
B. Souhrnné řešení stavby OBR. 4			
CELKOVÁ SITUACE STAVBY		B.1	

Bezpečné a bezbariérové chodníky v Sobířově  
 - výstavba chodníků  
 - sil. č. II/345 v obci Sobířov

příloha č.

— pracovní místo




IS12a,b



www.asig.cz  
 e-mail: asig@asig.cz  
 tel.: 327 314 887  
 fax: 327 315 997

Vyjádření příslušného orgánu  
 \* souhlasíme - nesouhlasíme


razítko, podpis

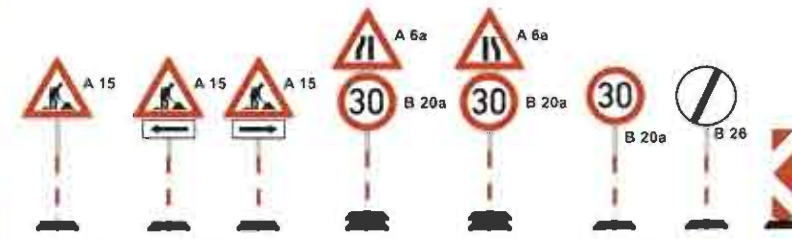

Bezpečné a bezbariérové chodníky v Sobíňově  
- výstavba chodníků  
- sil. č. II/345 v obci Sobíňov

příloha č.

— pracovní místo

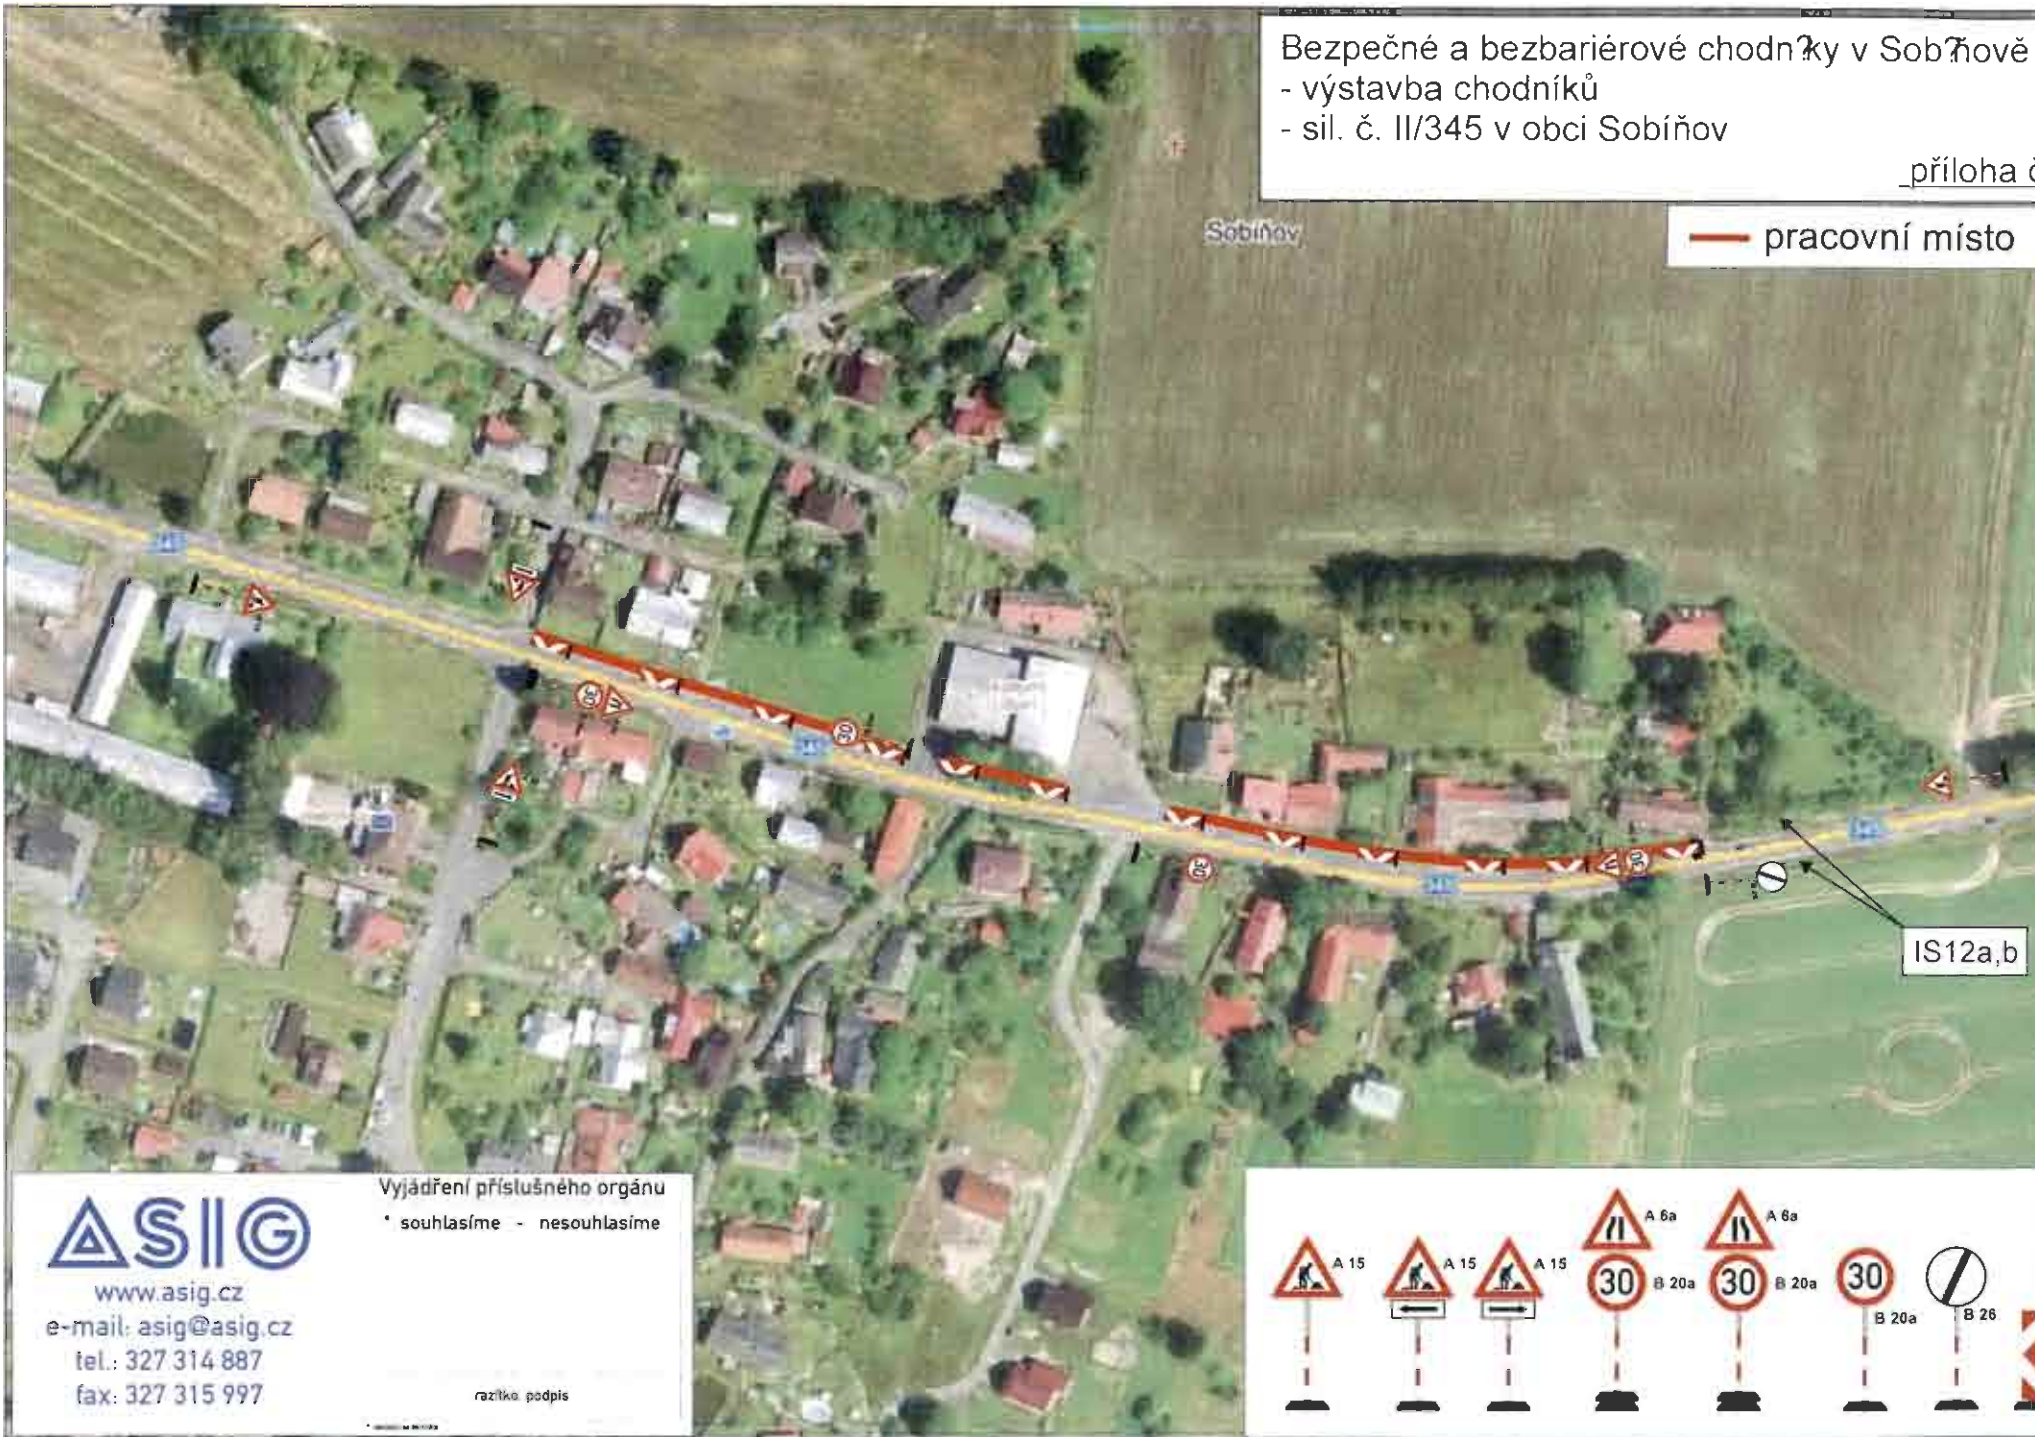


IS12a,b



www.asig.cz  
e-mail: asig@asig.cz  
tel.: 327 314 887  
fax: 327 315 997

Vyjádření příslušného orgánu  
\* souhlasíme - nesouhlasíme


razítko podpis

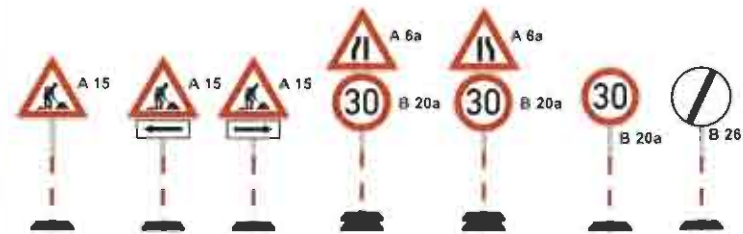

Bezpečné a bezbariérové chodníky v Sobíňově  
- výstavba chodníků  
- sil. č. II/345 v obci Sobíňov

příloha č.

— pracovní místo

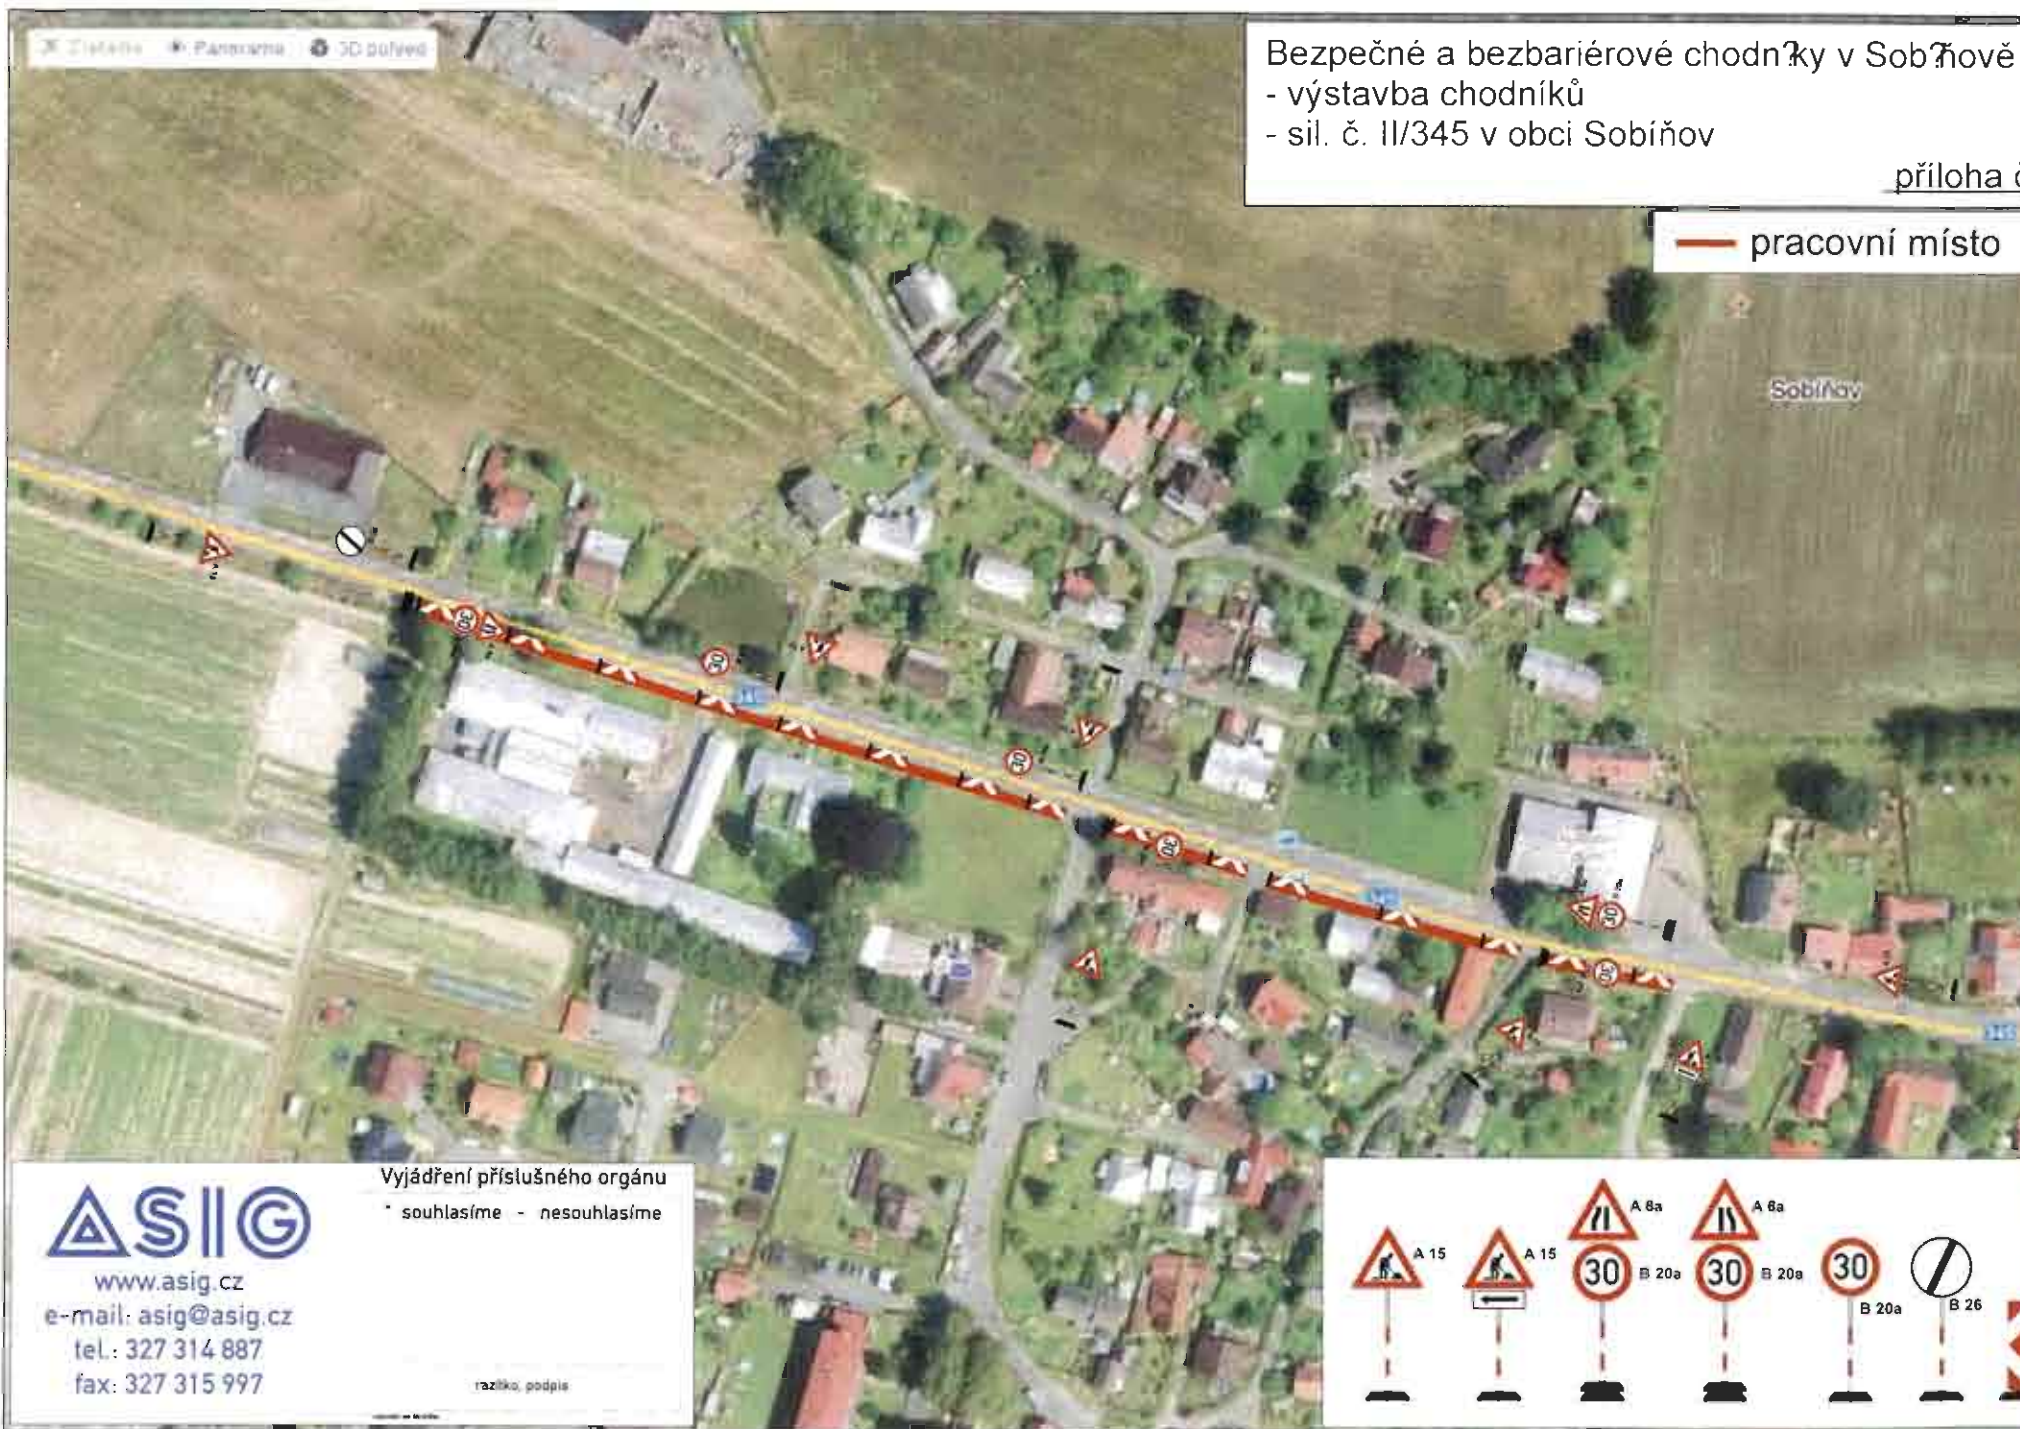

www.asig.cz  
e-mail: asig@asig.cz  
tel.: 327 314 887  
fax: 327 315 997

Vyjádření příslušného orgánu  
\* souhlasíme - nesouhlasíme

razítko, podpis

