



# Městský úřad Ždírec nad Doubravou

Stavební úřad

Školní 500, 582 63 Ždírec nad Doubravou

NAŠE ZNAČKA: MŽ/1259/2020 – 2 – 83/20/S – Š  
VYŘIZUJE: Luděk Špinar – oprávněná úřední osoba  
TELEFON: 569 694 436  
E – MAIL: [epodatelna@zdirec.cz](mailto:epodatelna@zdirec.cz)  
DATUM: 9.9.2020

## OZNÁMENÍ O ZAHÁJENÍ ÚZEMNÍHO ŘÍZENÍ

(VEŘEJNOU VYHLÁŠKOU)

Dne 8.9.20209 podala Obec Sobíňov, IČO: 00268275, se sídlem 582 62 Sobíňov 200 žádost o vydání územního rozhodnutí o umístění stavby pro stavbu: „**Orientační osvětlení Sobíňov**“ na pozemcích parcela číslo st. 134, 890/1, 833/29, 1087/2, 900/1, 830/2, 783 a 785 v katastrálním území Sobíňov.

Umístění navrhované stavby, která je předmětem řízení je zakresleno v situaci stavby se zákresem do KM v měřítku 1:500, která je součástí návrhu. Výše uvedeným dnem bylo zahájeno územní řízení.

Stavební úřad ve Ždírci nad Doubravou příslušný podle § 13 odst.1, písm. e) zákona č. 183/2006 Sb., o územním plánování a stavebním řádu ( dále jen „stavební zákon“ ) ve znění pozdějších změn a doplňků, oznamuje v souladu s ustanovením § 87 stavebního zákona zahájení územního řízení a jelikož jsou mu dobře známy poměry v území a žádost poskytuje dostatečný podklad pro posouzení záměru, upouští od ústního jednání. Účastníci řízení mohou uplatnit své námítky a dotčené orgány svá závazná stanoviska ve lhůtě do **15 – ti dnů** ode dne doručení oznámení o zahájení územního řízení.

Dotčené orgány, účastníci řízení a veřejnost mohou závazná stanoviska, námítky a připomínky, popřípadě důkazy uplatnit nejpozději při ústním jednání, jinak k nim nebude přihlédnuto. Účastníci řízení mohou nahlížet do podkladů rozhodnutí v kanceláři zdejšího stavebního úřadu ve lhůtě výše uvedené ( úřední dny pondělí, středa 8,00 - 17,00 hod. jinak po telefonické domluvě 569 694 436).

Nechá-li se některý z účastníků zastupovat, předloží zástupce písemnou plnou moc.

vedoucí stavebního úřadu  
Luděk Špinar

Tento dokument musí být vyvěšen na úřední desce desce Městského úřadu Ždírec nad Doubravou a Obecního úřadu Sobíňov po dobu 15 – ti dnů a současně zveřejněn způsobem umožňujícím dálkový přístup podle věty druhé § 25 odst. 2 správního řádu.

Datum vyvěšení na úřední desce:..... Datum sejmutí z úřední desky:.....

V elektronické podobě zveřejněno od:..... V elektronické podobě zveřejněno do:.....

.....  
Razítko a podpis oprávněné osoby, potvrzující vyvěšení

.....  
Razítko a podpis oprávněné osoby, potvrzující sejmutí

*Obdrží:*

Účastníci územního řízení (do vlastních rukou):

- Obec Sobíňov, 582 62 Sobíňov 200
- Jaroslav Bílek, 582 62 Sobíňov 167
- Jindřiška Homoláčová, Boloňská 603/19, 109 00 Praha 10 – Horní Měcholupy
- Římskokatolická farnost Sopoty, 582 62 Sobíňov 216

Účastníci územního řízení (veřejnou vyhláškou):


- CETIN, a.s., Olšanská 55/5, 130 34 Praha 3
- GridServices, s.r.o., Plynárenská 499/1, 657 02 Brno
- ČEZ Distribuce, a.s., Teplická 874/8, 405 02 Děčín
- VaK Havlíčkův Brod, a.s., Žižkova 832, 580 01 Havlíčkův Brod
- Osvětlení a energetické systémy, a.s., Novodvorská 1010/14, 142 01 Praha 4
- Správa železnic, s.o., Oblastní ředitelství Brno, Kounicova 26, 611 43 Brno
- Majitelé pozemků parcela číslo: 886/2, 778/1, 781, 782, 1117, 1120, 1119, 1118/1, 793/1, st. 126, st. 125/2, 1157, 790/5, 1087/8, st. 150, 1063/2, 1055/2, 1088/1, 794/1, 890/13, 890/18, 1153, st. 132/2, st. 132/1, 789, st. 129, 796, st. 121, st. 120, st. 117, 802/2, st. 115/1, st. 168, 828/3, st. 188/1, 828/4, st. 190, 828/2, st. 406, 833/28, 833/29, 830/2, 803, st. 114, st. 116/2, st. 116/3, 1156, st. 118, 1178, st. 119, 799/1, 890/15, st. 130/1 v k.ú. Sobíňov

Dotčené orgány státní správy (jednotlivě):

- Městský úřad Chotěboř, odb. stavebního úřadu a životního prostředí, odd. ŽP, Trčků z Lípy 69, 583 01 Chotěboř
- Městský úřad Chotěboř, odd. územního plánování, GIS a památkové péče, Trčků z Lípy 69, 583 01 Chotěboř
- Správa CHKO Železné hory, Náměstí 317, 538 25 Nasvrky
- Drážní úřad, Wilsonova 300/8, 121 06 Praha 2

# Situace s umístěním stavby:

## 1. část situace

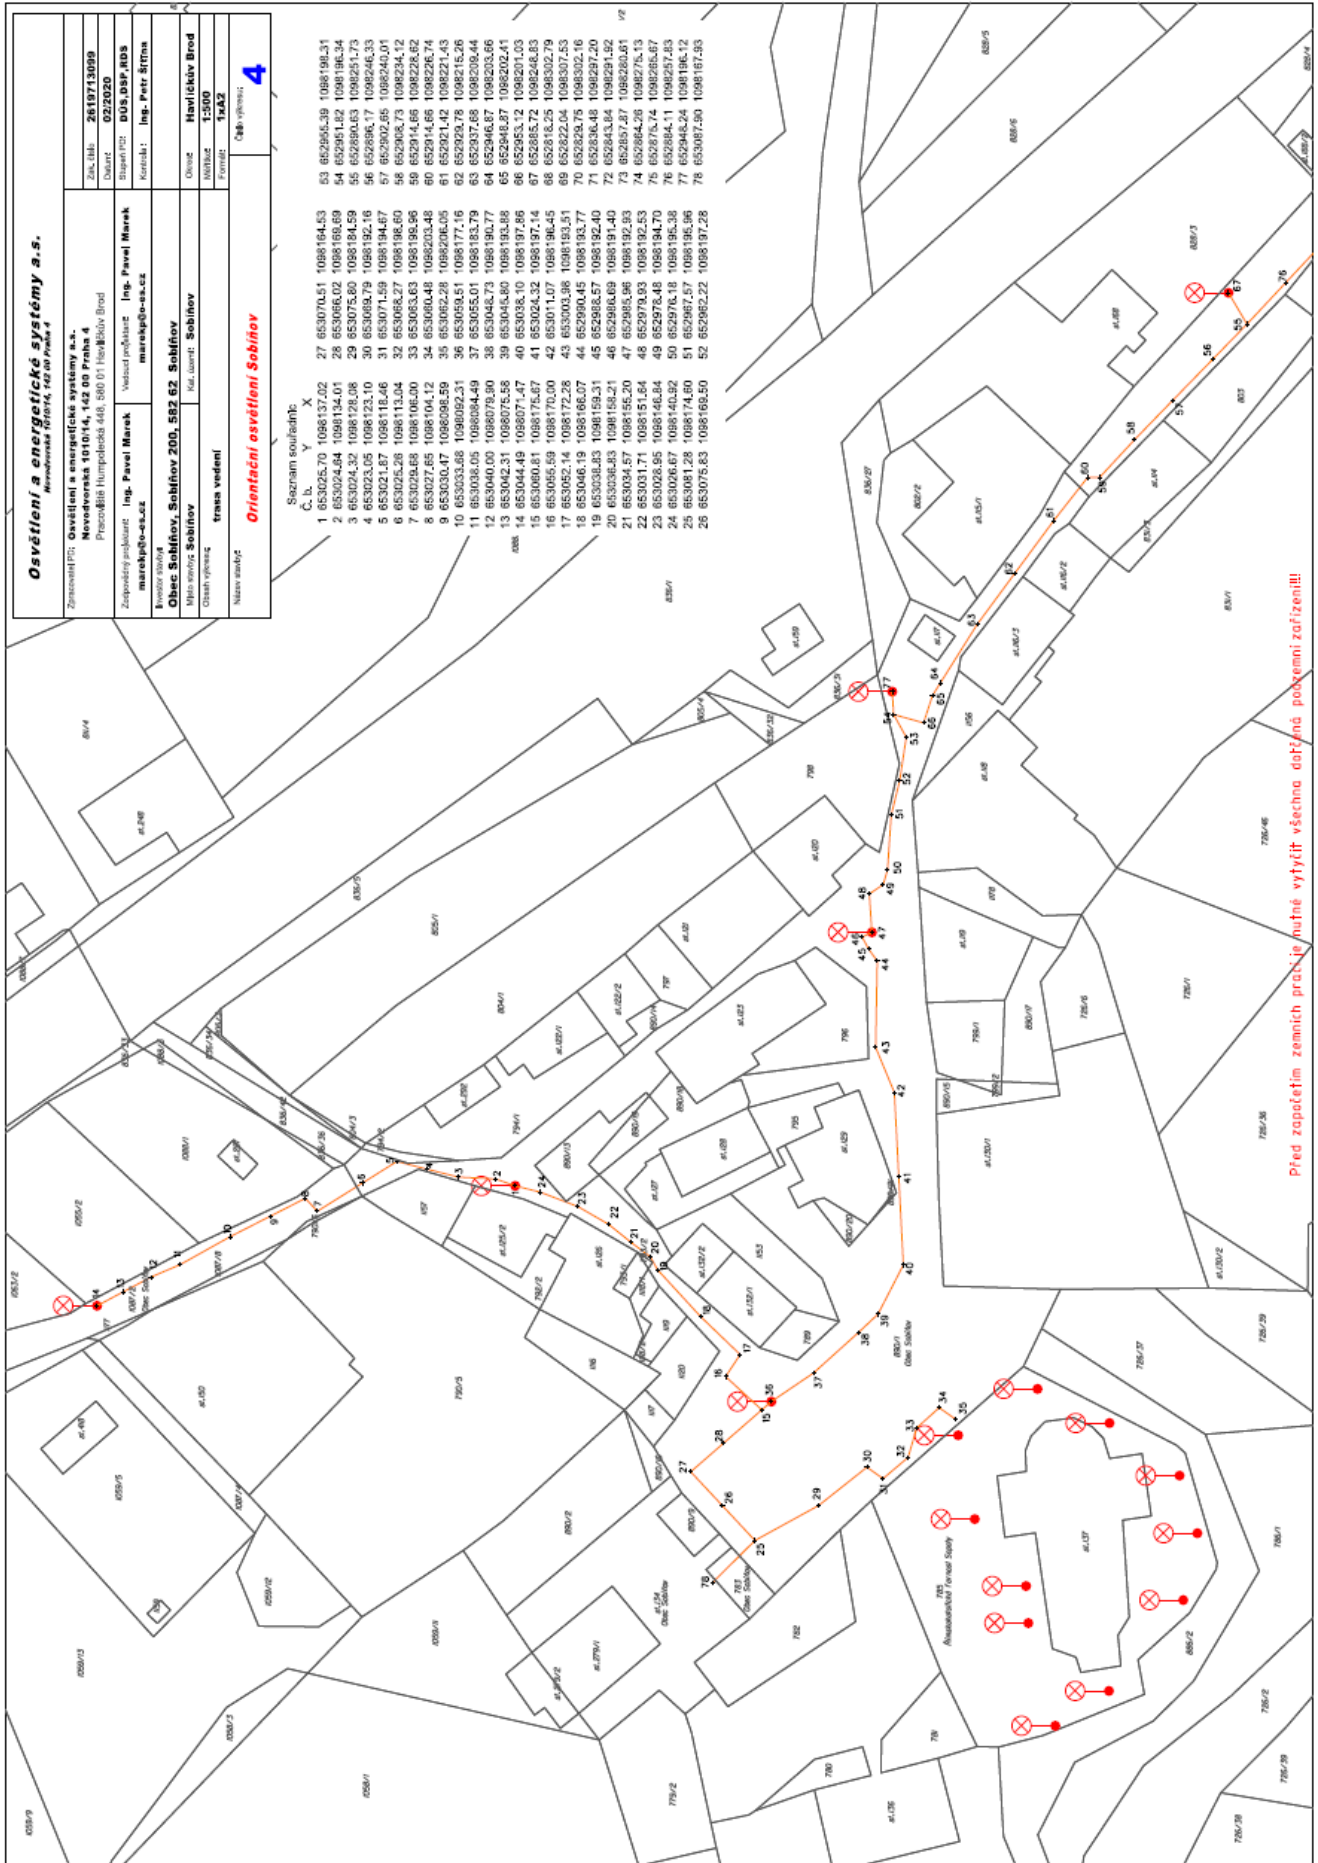

<b>Osvětlení a energetické systémy a.s.</b> Hvozdkova 1010/14, 142 00 Praha 4 IČO: 2619713099	
Zak. číslo: 2619713099	Datum: 02/2020
Blahopřání: DUS-DP-RDS	Kontaktní: Ing. Petr Štrba
Základní projektant: Ing. Pavel Marek	Veškeré přílohy: Ing. Pavel Marek
marakp@oas.cz	marakp@oas.cz
Investor stavby: Obec Sobíňov, Sobíňov 200, 552 62 Sobíňov	Objekt: Havlíkův Brod
Místo stavby: Sobíňov	Nač. list: Sobíňov
Číslo výměry: 1:500	Formát: A4
Název stavby: trasa vedení	Číslo výměry: 4

- Sacznám souřadnic:
- | C. | b.        | Y          | X                       |
|----|-----------|------------|-------------------------|
| 1  | 653025,70 | 1098137,02 | 27 653070,51 1098164,53 |
| 2  | 653024,64 | 1098134,01 | 28 653066,02 1098169,69 |
| 3  | 653024,32 | 1098128,08 | 29 653075,80 1098184,59 |
| 4  | 653023,05 | 1098123,10 | 30 653089,79 1098192,16 |
| 5  | 653021,87 | 1098118,46 | 31 653071,59 1098194,87 |
| 6  | 653025,28 | 1098113,04 | 32 653068,27 1098196,60 |
| 7  | 653029,68 | 1098106,00 | 33 653063,63 1098196,96 |
| 8  | 653027,65 | 1098104,12 | 34 653060,48 1098203,48 |
| 9  | 653030,47 | 1098098,59 | 35 653062,28 1098206,05 |
| 10 | 653033,68 | 1098092,31 | 36 653058,51 1098177,16 |
| 11 | 653038,05 | 1098084,49 | 37 653055,01 1098183,79 |
| 12 | 653040,00 | 1098078,80 | 38 653048,73 1098190,77 |
| 13 | 653042,31 | 1098075,58 | 39 653045,80 1098193,88 |
| 14 | 653044,49 | 1098071,47 | 40 653038,10 1098197,86 |
| 15 | 653055,59 | 1098170,00 | 42 653071,07 1098197,16 |
| 16 | 653058,81 | 1098175,67 | 41 653064,32 1098197,16 |
| 17 | 653062,16 | 1098172,28 | 43 653063,36 1098183,51 |
| 18 | 653066,19 | 1098166,07 | 45 653068,47 1098182,17 |
| 19 | 653070,43 | 1098159,31 | 46 653081,67 1098181,40 |
| 20 | 653074,83 | 1098151,71 | 48 652985,96 1098192,89 |
| 21 | 653084,57 | 1098145,70 | 47 652985,96 1098192,89 |
| 22 | 653081,71 | 1098151,64 | 48 652970,93 1098192,89 |
| 23 | 653082,95 | 1098146,84 | 49 652978,48 1098194,70 |
| 24 | 653096,67 | 1098140,52 | 50 652976,18 1098195,38 |
| 25 | 653081,28 | 1098174,80 | 51 652967,57 1098196,96 |
| 26 | 653075,83 | 1098169,50 | 52 652962,22 1098197,28 |
| 27 | 652965,39 | 1098198,31 | 53 652965,39 1098198,31 |
| 28 | 652961,62 | 1098198,34 | 54 652961,62 1098198,34 |
| 29 | 652890,63 | 1098251,73 | 55 652890,63 1098251,73 |
| 30 | 652896,17 | 1098246,33 | 56 652896,17 1098246,33 |
| 31 | 652902,65 | 1098240,01 | 57 652902,65 1098240,01 |
| 32 | 652908,73 | 1098234,12 | 58 652908,73 1098234,12 |
| 33 | 652914,86 | 1098228,82 | 59 652914,86 1098228,82 |
| 34 | 652921,42 | 1098221,43 | 60 652921,42 1098221,43 |
| 35 | 652929,78 | 1098215,26 | 61 652929,78 1098215,26 |
| 36 | 652937,68 | 1098209,44 | 62 652937,68 1098209,44 |
| 37 | 652946,87 | 1098203,66 | 63 652946,87 1098203,66 |
| 38 | 652946,87 | 1098203,66 | 64 652946,87 1098203,66 |
| 39 | 652953,12 | 1098201,03 | 65 652953,12 1098201,03 |
| 40 | 652953,12 | 1098201,03 | 66 652953,12 1098201,03 |
| 41 | 652953,12 | 1098201,03 | 67 652953,12 1098201,03 |
| 42 | 652953,12 | 1098201,03 | 68 652953,12 1098201,03 |
| 43 | 652953,12 | 1098201,03 | 69 652953,12 1098201,03 |
| 44 | 652953,12 | 1098201,03 | 70 652953,12 1098201,03 |
| 45 | 652953,12 | 1098201,03 | 71 652953,12 1098201,03 |
| 46 | 652953,12 | 1098201,03 | 72 652953,12 1098201,03 |
| 47 | 652953,12 | 1098201,03 | 73 652953,12 1098201,03 |
| 48 | 652953,12 | 1098201,03 | 74 652953,12 1098201,03 |
| 49 | 652953,12 | 1098201,03 | 75 652953,12 1098201,03 |
| 50 | 652953,12 | 1098201,03 | 76 652953,12 1098201,03 |
| 51 | 652953,12 | 1098201,03 | 77 652953,12 1098201,03 |
| 52 | 652953,12 | 1098201,03 | 78 652953,12 1098201,03 |

Před započatím zemních prací je nutné vytyčit všechna dotyčná požární zařízení!

2. část situace

