



OZNÁMENÍ

Oznamujeme všem vlastníkům a nájemcům pozemků na nichž stojí vedení 110kV+35kV stožár č. 76, 81, 92, 94, 97, 99, 100, 101, 103, 106, 107, 108, 109, 112, 113, 118, 124, 131, 143, 146, 156, 157, 158, 166, že se v době

Od 5.12.2011 do 18.12.2011

budou na tomto vedení provádět úpravy propojení vodičů, tzv. transpozice. V zájmu bezpečného provozu vedení je nutné provést opravu v daném termínu.

Montáž bude provádět firma GA Energo technik s.r.o.. Orlík, Na Střílně AB, 330 11 Plzeň –Třemošná, tel.: 373303139, fax.: 377542385.

IČO: 49196812 DIČ: CZ-49196812

Společnost je zapsaná v obch.rejstříku u Krajského soudu v Plzni, odd.C a vl.4355

Oznámení je v souladu se zákonem č.458/2000Sb., novelizován z.č.670/2004.

Vzniklé škody na nemovitostech, polnostech a porostech budou nahrazeny dle téhož zákona.

Adresa : GA Energo technik s.r.o.

Orlík - Na Střílně AB, 330 11 Plzeň - Třemošná

IČO: 49196812

DIČ: CZ49196812

TEL: 377 542 416 , 373 303 111

FAX: 377 524 137

Bankovní spojení:

LBBW Bank CZ a.s. 5004170114/4000

KB Plzeň č.ú.:34700371/0100

Jednatel: Zdeněk ŽIDEK ml.


Václav HUBAČ

Ing. Aleš Uldrych

Společnost zapsaná v obch. rejstříku u Krajského soudu v Plzni, odd. C a vl. 4355





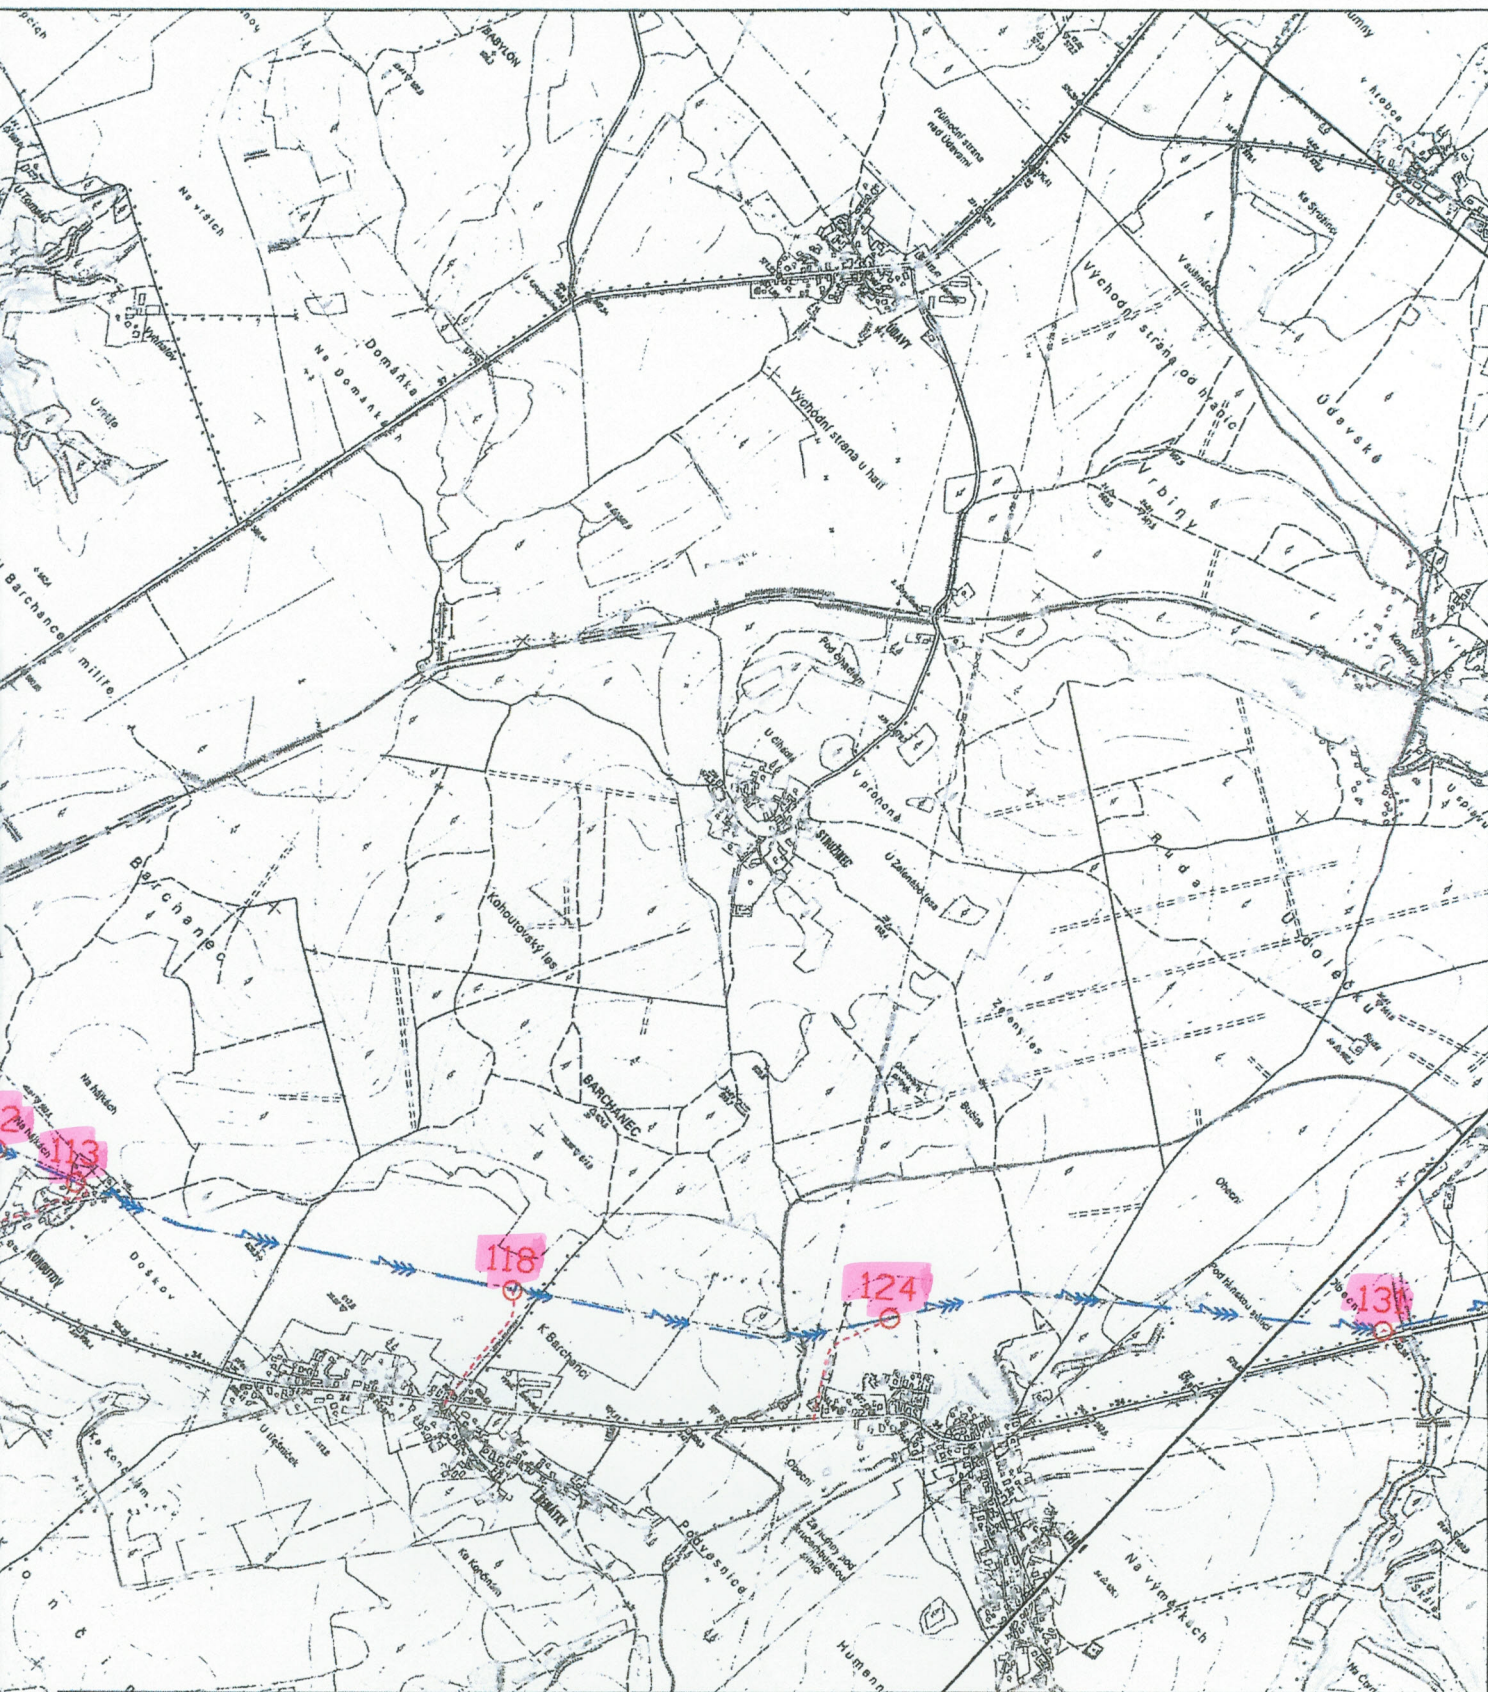

Akce: Vd 110 kV Mírovka-Hlinsko
IE-12-2000004

Investor: ČEZ Distribuce a.s.
Teplická 874/8, Děčín, 40502

Výkres: Situace 1:20 000
část 2/3 (st.č. 92 - st.č. 131)

Projektant: Ing. Chudáček **Měřítko:** 1:20 000



GA Energo technik

Firma:

GA Energo technik, s.r.o.

Orlík, Na Střelně AB

Plzeň-Třemošná, 330 11

tel. 377 542 416