


Bezpečné a bezbariérové chodníky v Sobiňově
- výstavba chodníků
- sil. č. II/345 v obci Sobiňov

příloha č.1

— pracovní místo

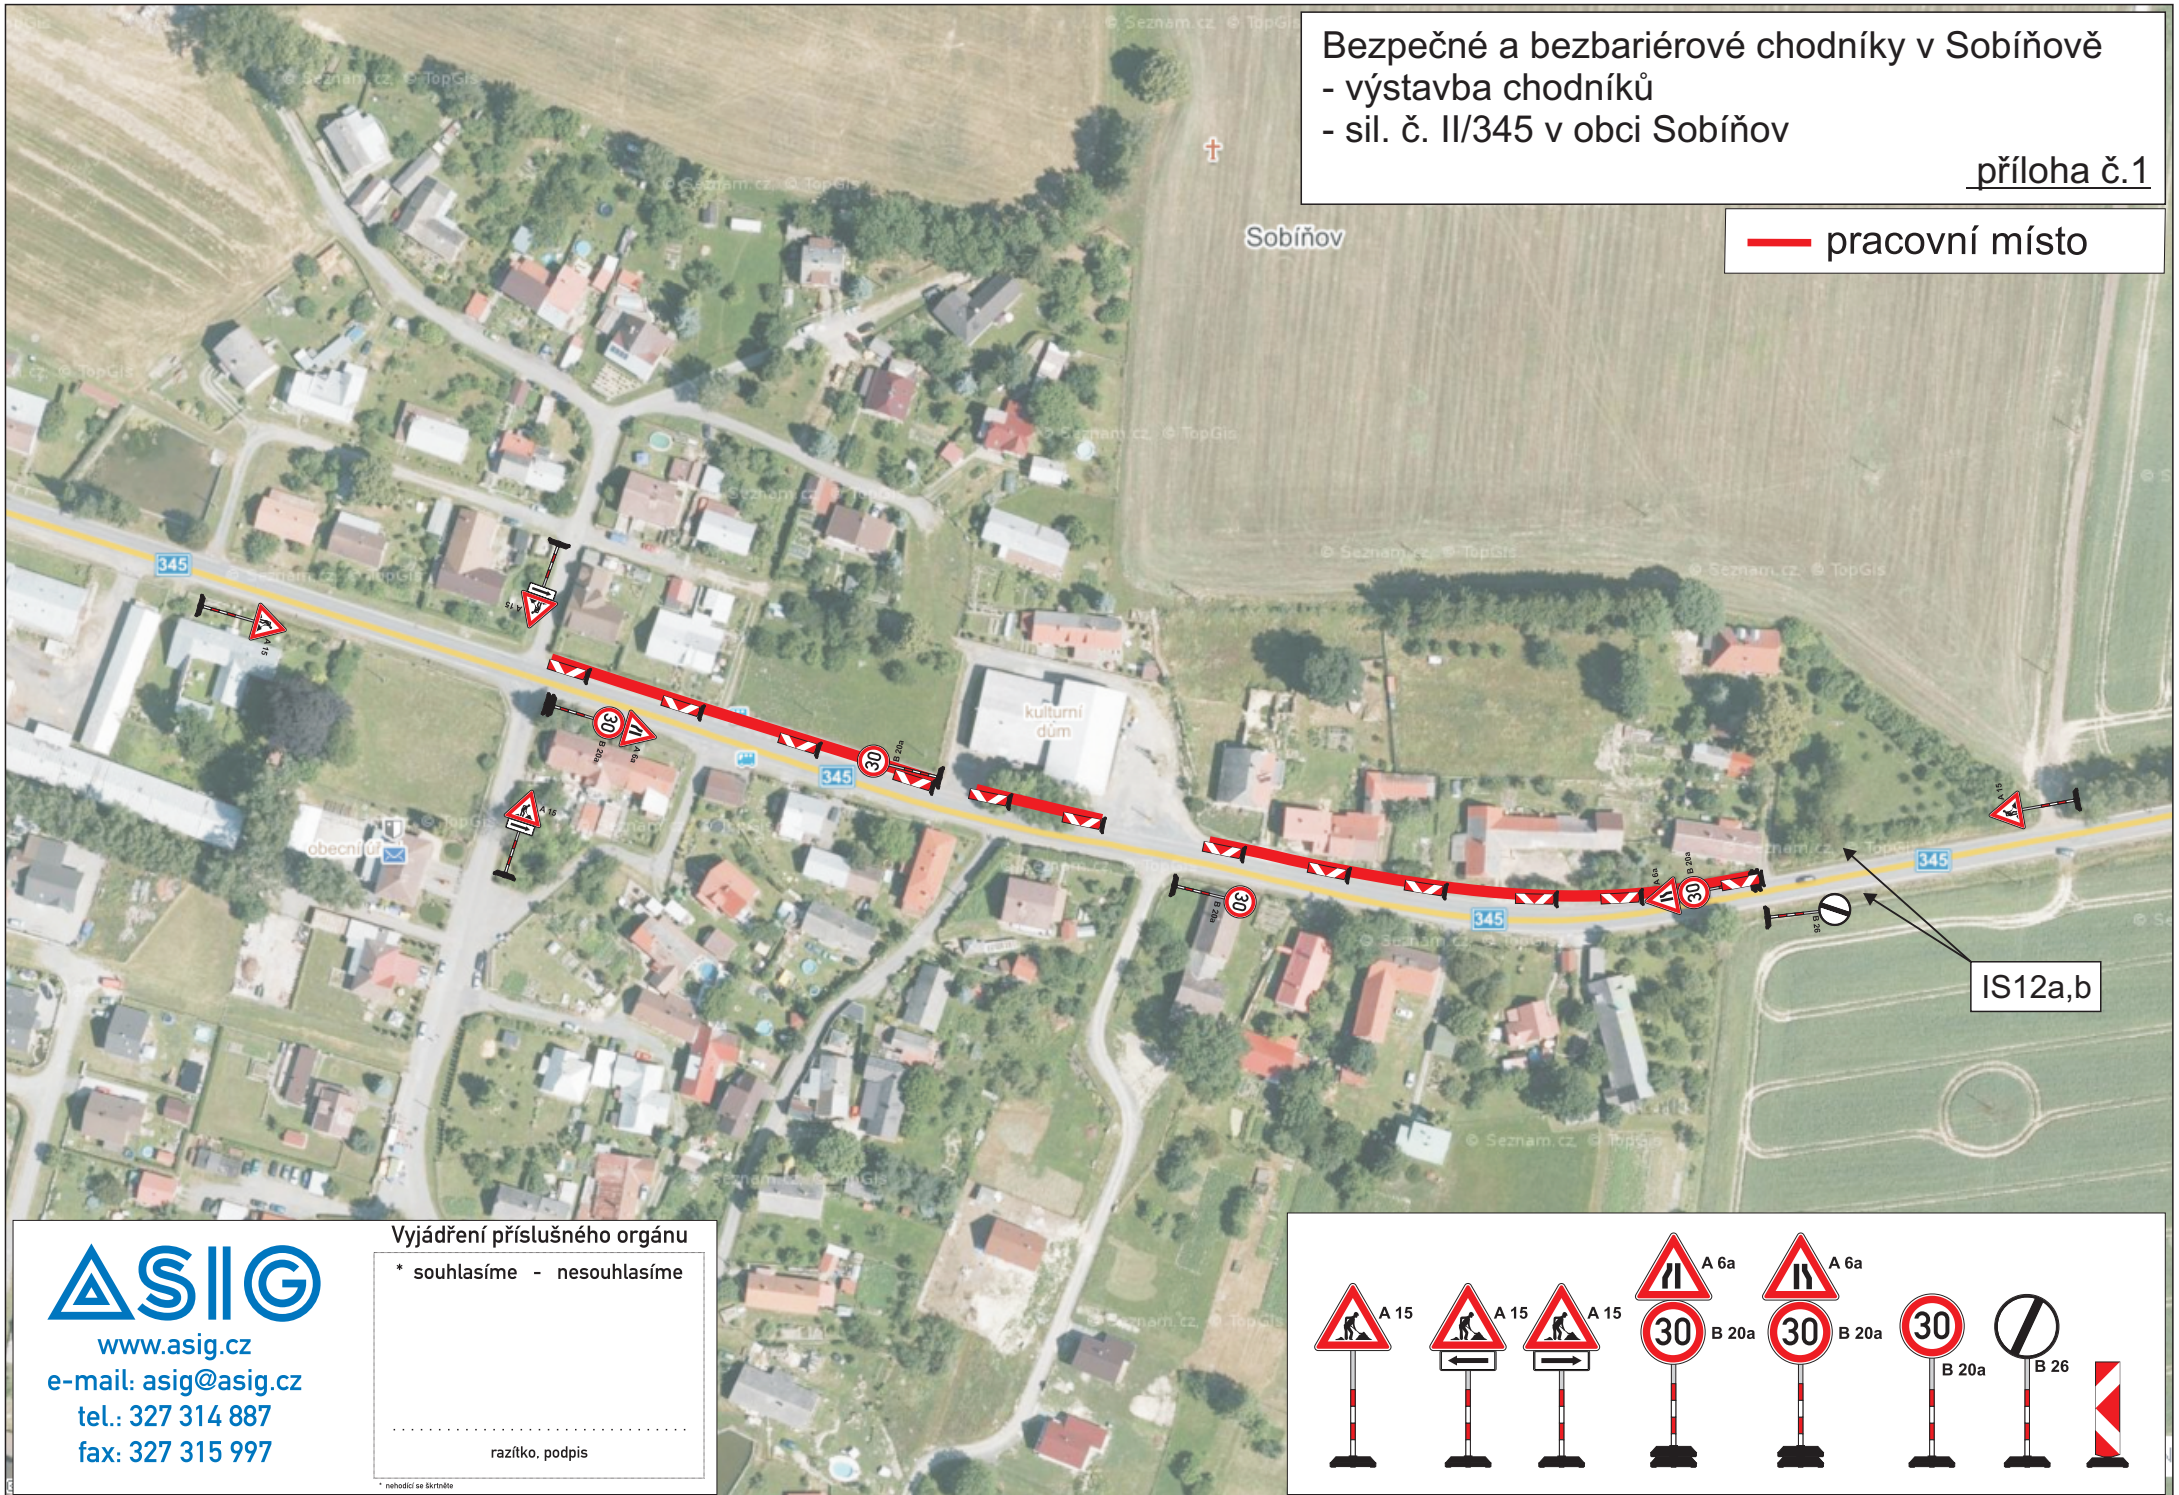

Vyjádření příslušného orgánu

* souhlasíme - nesouhlasíme

.....
razítko, podpis

* nehodící se škrtněte

ASIG
www.asig.cz
e-mail: asig@asig.cz
tel.: 327 314 887
fax: 327 315 997

