


Koncepce řešení středu obce Sobiňov

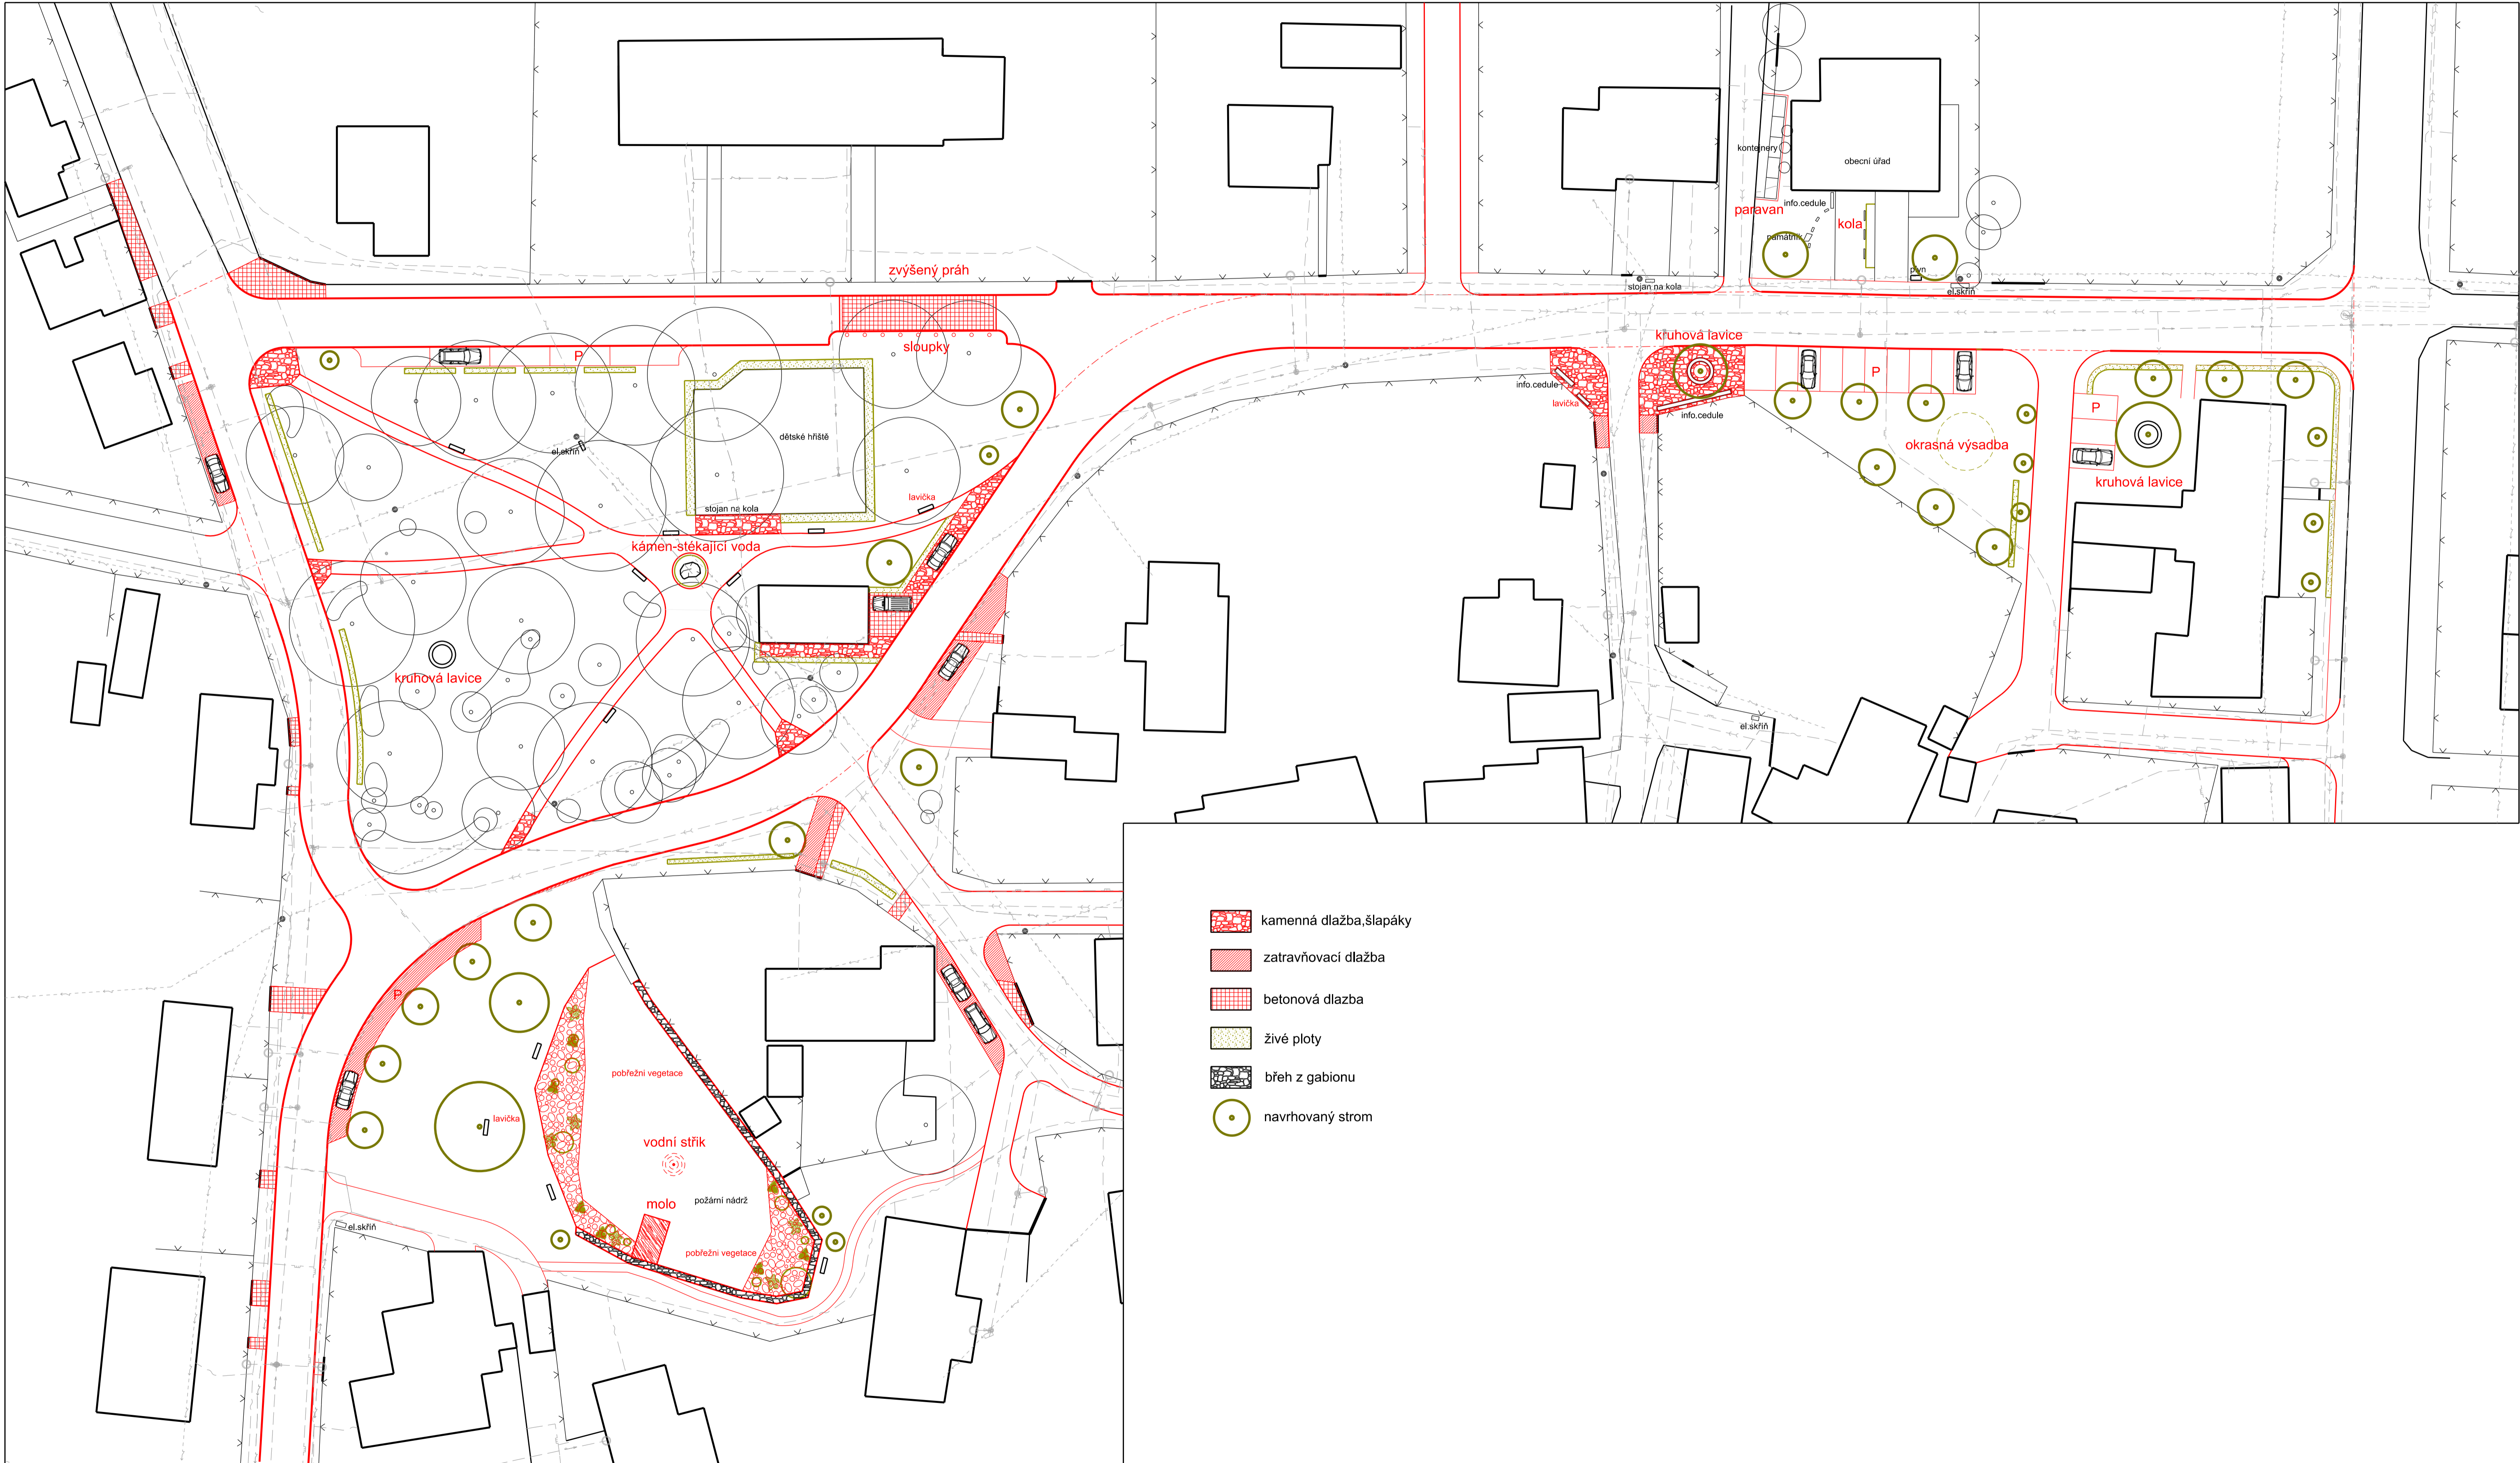

-  kamenná dlažba, šlapáky
-  zatravnovací dlažba
-  betonová dlažba
-  živé ploty
-  břeh z gabionu
-  navrhovaný strom